




■ 離隔距離

	可燃壁	不燃壁
A	1000	200
B	500	100
C	200	100

※不燃壁とはRC構造であり、下地及び仕上材に不燃材料を使用している場合に限りです。
 ※可燃壁との上部離隔距離は地域の防火条例の定める距離に従う事も可能です。
 (詳細は地元の消防へお問い合わせください)
 ※FireWall を設置する際は必ず120φ以上の自然給排気口を設けて下さい。
 給排気口の設置場所は本体の排気口よりも高い位置にする。

■ 詳細

Firewall 39'	
重量	27(kg)
寸法	W617×H790×D163
出力	2.40(kw):都市ガス 2.21(kw):プロパンガス
暖房面積	10畳程度
備考	接続: ガスコード0.5m(迅速継手) ※付属されていませんので施工業者様の方で用意して下さい。

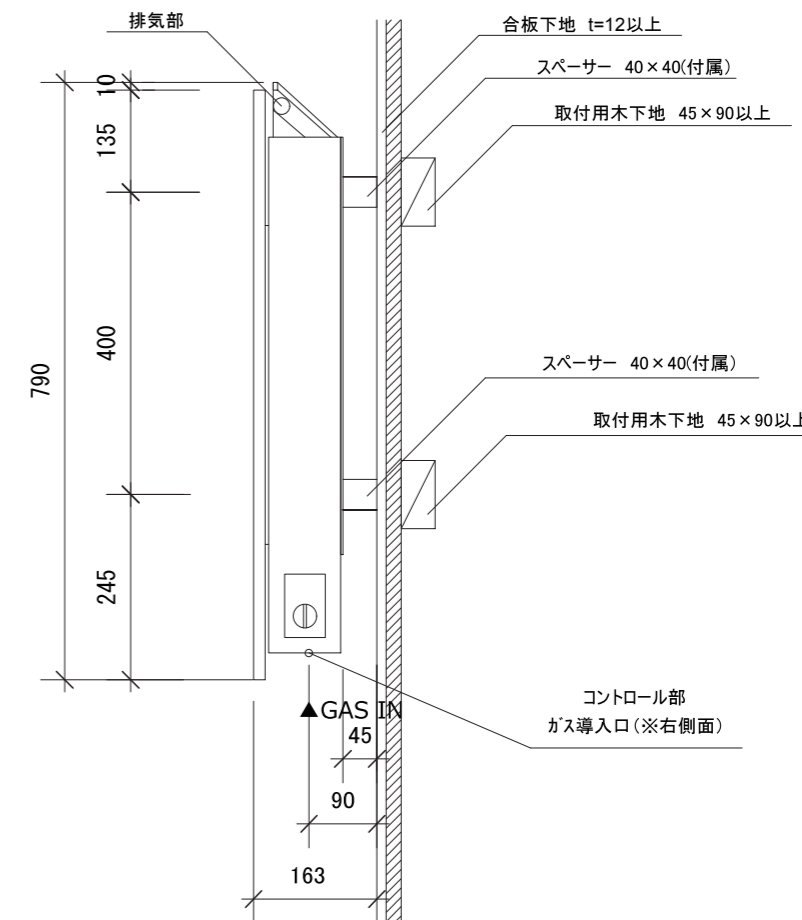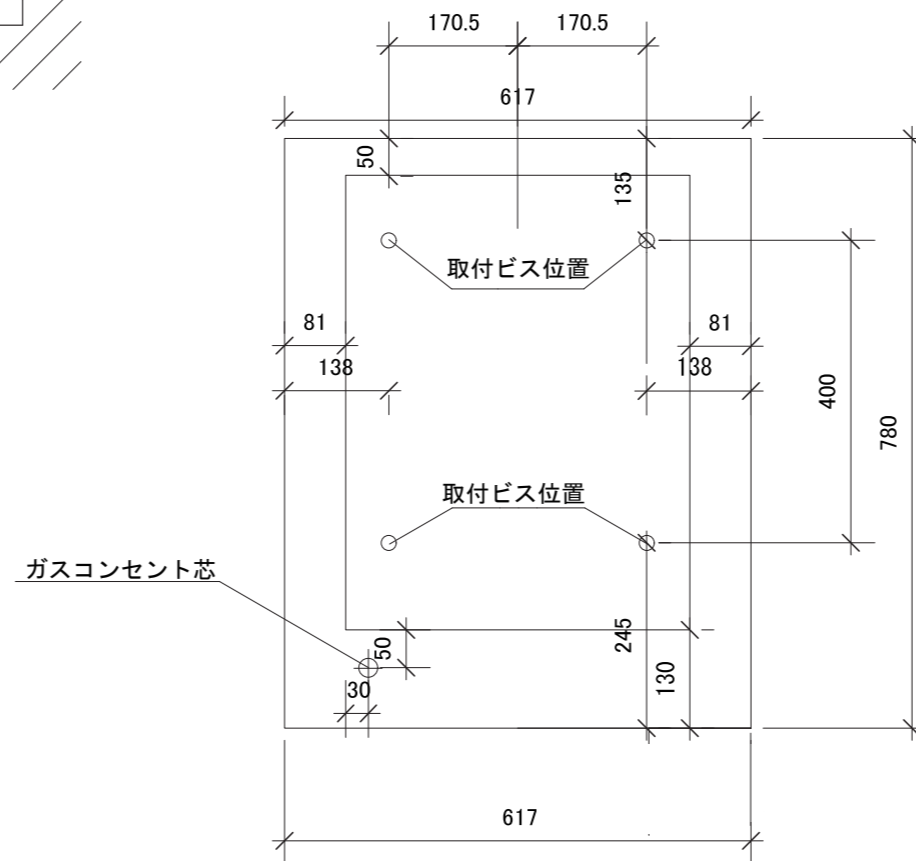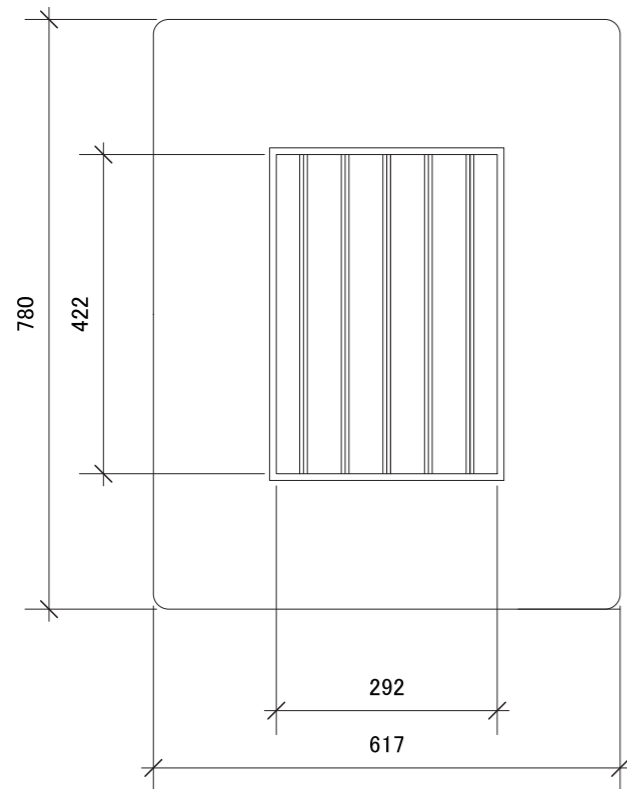

株式会社グランビル
 〒511-0862
 三重県桑名市播磨842-4 tel:0594-24-2243 fax0594-24-0792

機種名 FireWall 39'
 図面名 承認図

現場名 様邸
 縮尺 1/10